


TERRENO / PLOT 108, 109, 110, 111, 112

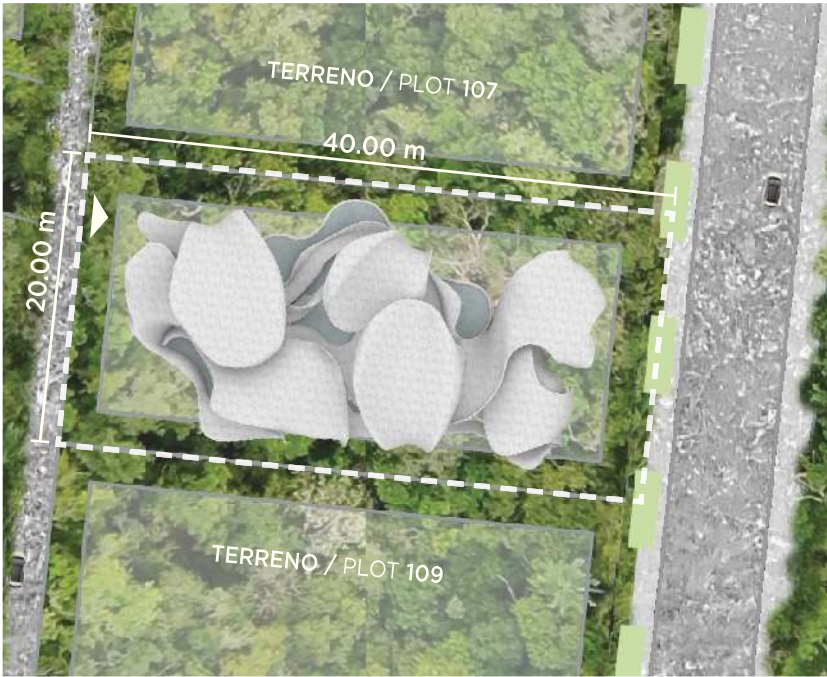

DESCRIPCIÓN / DESCRIPTION


TERRENO CON FRENTE SOBRE CIRCULACIÓN DE ACCESOS, COLINDA AL NOROESTE Y NORESTE CON LOTES Y AL NORTE CON LÍMITE DE TERRENO. 60% DE CONSTRUCCIÓN - 40% ÁREA LIBRE

PLOT WITH ACCESS FROM MAIN GRAVEL ROAD, NORTHWEST AND NORTHEAST TO PLOT, NORTH TO TERRAIN LIMIT. 60% CONSTRUCTION - 40% FREE AREA



LOCALIZACIÓN / LOCATION

TERRENO / LOT	108, 109, 110, 111, 112
ÁREA / AREA	800 m ² / sqm
CONSTRUCCIÓN / BUILT	400 m ² / sqm
VILLA TIPO / VILLA TYPE	OBSIDIANA

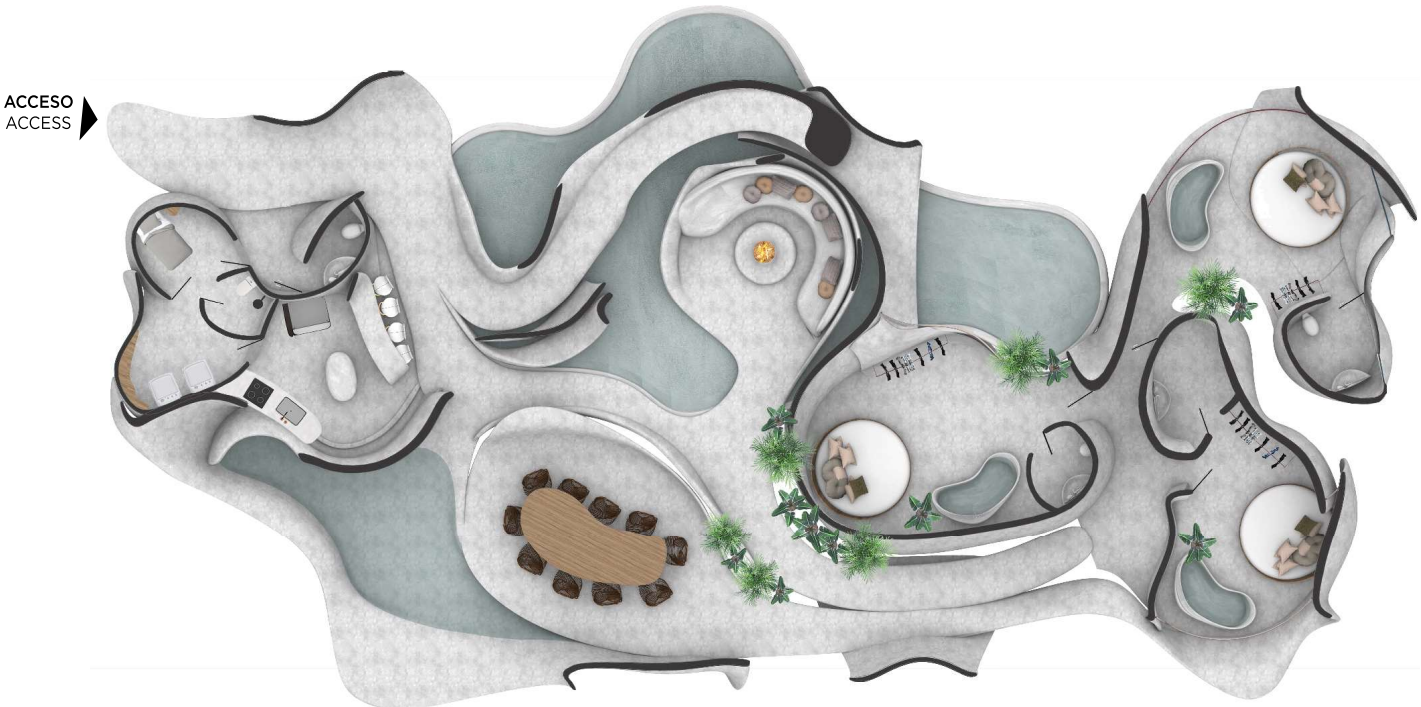

PLANTA BAJA / GROUND FLOOR

DESCRIPCIÓN / DESCRIPTION

TRES HABITACIONES CADA UNA CON BAÑO Y CLOSET, UN BAÑO DE VISITAS, ESTANCIA CON FIRE PIT, COMEDOR, COCINA, ÁREA DE GUARDADO, ALBERCA INTERIOR Y EXTERIOR, CUARTO DE SERVICIO CON BAÑO.

THREE BEDROOMS EACH WITH BATHROOM AND CLOSET, GUEST BATHROOM, LIVING ROOM WITH FIRE PIT, DINING ROOM, KITCHEN, STORAGE AREA, INDOOR AND OUTDOOR POOL, MAID'S ROOM WITH BATHROOM.